

## SOLICITAÇÃO DE COTAÇÃO



Solicitamos cotação como segue:

Carta cotação nº10509/2023

ITEM	UN	QDE	ESPECIFICAÇÃO DO PRODUTO / EQUIPAMENTO / SERVIÇO
01	UND	01	Contratação de empresa especializada em confecção e instalação portinhola em inox conforme projeto abaixo.  Medidas deverão ser confirmadas antes da fabricação.

### DA ENTREGA DA PROPOSTA DE PREÇOS

A proposta deverá ter validade mínima de **30 dias**, sendo que poderão ser desconsideradas as propostas com prazo inferior.

As empresas deverão orçar os produtos de acordo com o solicitado/especificado. As exceções deverão ser informadas pela empresa. As propostas encaminhadas que divergirem em qualquer ponto do solicitado nesta carta cotação poderão ser desconsideradas.

Os produtos descritos acima são destinados à:

- Associação de Combate ao Câncer em Goiás – ACCG, inscrito no CNPJ: 01.585.595/0001-57, localizado à Rua 239 N. 181 Setor Universitário, CEP: 74.605-070, Goiânia – Goiás.  
Fones de contato: (62) 3243-7006 / 7069 / 7163 / 7286

### DO PAGAMENTO:

Através de boleto bancário: 30 dias após a emissão da nota fiscal, ou condição mais benéfica. O pagamento será efetuado somente para o emissor da Nota Fiscal.

### DO RECEBIMENTO DOS PRODUTOS:

De segunda à sexta-feira, das 08:00 às 16:30 h.


Telefone para contato: (62) 3243-7390 E-mail: manutencao\_compras@accg.org.br

Goiânia, 03 de Abril de 2023.

## SOLICITAÇÃO DE COTAÇÃO



**Matheus Goncalves da Silva**  
Serviço de Compras

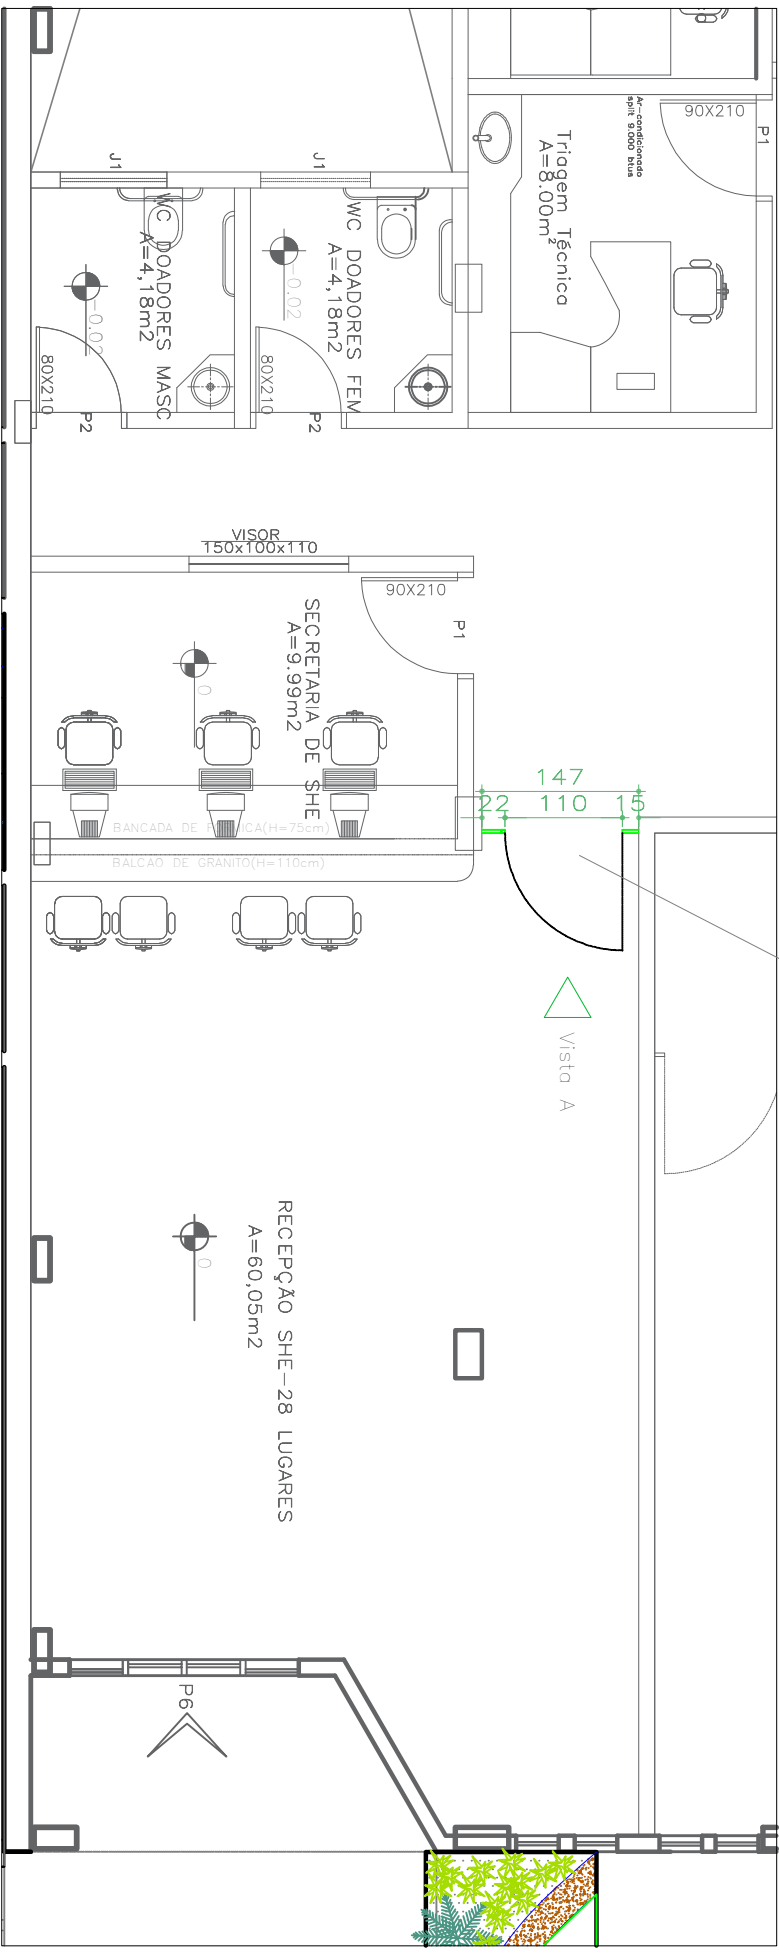


Porta de abrir para fora, devido a rota de saída de emergência



Vista A

Planta Baixa Terreo - Setor de Hemoterapia - Projeto Barreira Fisica  
Esc: 1/75

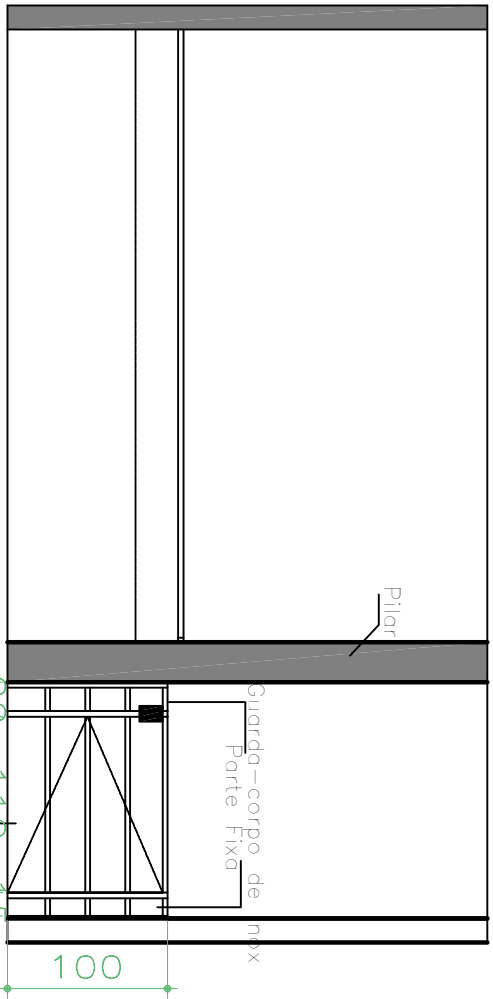

Vista A- Projeto Barreira Fisica  
Esc: 1/50

Portão de abrir  
110 x 100  
(com fechadura imantada)

Obs: manutenção avaliar o local devido ao ponto elétrico;  
-guarda corpo e portão em inox, conforme padrão das demais  
-conferir medidas no local antes da fabricação.

Associação de Combate ao Câncer em Goiás  
Edifício Centro Médico

Barreira Fisica - SHE		Gerência/Serviço/Unidade: DTH / DDG / SHE	
Comitê de Projeto	Data	Arquiteto	Projeto
Assessoria de Projetos	03/2023	Prata Centro Médico - Centro Médico	01/01