

## COTAÇÃO DE PREÇOS Nº 12079/2023

**Objeto:** Prestação de serviço para projeto e execução de central de climatização.

Rua 239, nº 206, Setor Universitário – Goiânia/GO, CEP 74.605-070

A ASSOCIAÇÃO DE COMBATE AO CÂNCER EM GOIÁS, pessoa jurídica de Direito Privado, associação sem fins lucrativos, inscrita no CNPJ sob o n. 01.585.595/0001-57, com sede na Rua 239, n. 206, Setor Universitário, Goiânia-GO, doravante denominada CONTRATANTE, neste ato representado por seu presidente, Dr. Jales Benevides Santana Filho, torna público para o conhecimento de quem interessar possa que receberá propostas para **prestação de serviços para projeto e execução de central de climatização**, em conformidade com os termos da presente Cotação e seus anexos.

## **I – DA FUNDAMENTAÇÃO JURÍDICA**

1.1. Trata-se a presente Cotação de procedimento próprio para contratação de serviço, realizado por pessoa jurídica de direito privado, **sem qualquer vinculação com a lei nº 8.666/93 (lei de licitações)**, sujeitando-se, exclusivamente as normas de compras da ACCG.

## **II – DA RECEITA**

2.1. As despesas de contratação e execução do objeto desta Cotação correrão por conta das receitas provenientes de verba própria.

## **III – DO OBJETO**

3.1. Constitui objeto da presente Cotação para prestação de serviços para projeto e execução de central de climatização, em conformidade com os termos da presente Cotação e seu anexo.

## **IV – GENERALIDADES**

4.1. A Cotação e seus anexos estarão disponíveis aos interessados no endereço eletrônico [www.accg.org.br](http://www.accg.org.br) ou no Setor de Compras da ACCG.

**4.2.** As solicitações de esclarecimento acerca do conteúdo e especificações da Cotação deverão ser dirigidas por escrito ao Setor de Compras, pelo endereço eletrônico [manutencao\\_compras@accg.org.br](mailto:manutencao_compras@accg.org.br) **até o dia 06/11/2023.**

4.2.1. As propostas deverão observar todos os dispositivos da presente Cotação e seu anexo.

4.3. As divergências entre a proposta e o que estabelecem as condições descritas nos anexos deverão ser anotadas com destaque na proposta, com a respectiva justificativa, sob pena de desclassificação, cujo acatamento dependerá de prévia autorização da ACCG.

## **6.2. Data final para envio das propostas dia 10/11/2023.**

6.3.1. As propostas recebidas após o dia indicado no item 6.2. não serão aceitas.

6.3.2. Recebido todas as propostas, os conteúdos serão analisados.

## **VII – DOS DOCUMENTOS PARA HABILITAÇÃO**

7.1. Para a habilitação as empresas deverão apresentar os seguintes documentos:

### **7.1 Habilitação Jurídica**

#### **7.1.2 Habilitação Fiscal e Trabalhista**

##### **7.1.3 Habilitação de terceirizados**

7.1.2.1 Cadastro Nacional de Pessoa Jurídica – CNPJ, regular;

7.1.2.2 Prova de Regularidade Fiscal concernente aos tributos federais e à Dívida Ativa da União, por meio de “Certidão Conjunta emitida pela Secretaria da Receita Federal do Brasil -SRFB e Procuradoria-Geral da Fazenda Nacional - PGFN;

7.1.2.3 Prova de situação regular para com a Fazenda Estadual de Goiás, que deverá ser feita por meio de Certidão Negativa de Débitos inscritos na Dívida Ativa Estadual;

7.1.2.4 Prova de situação regular para com a Fazenda Municipal da Sede do proponente, que deverá ser feita por meio de Certidão Negativa de Débitos inscritos na Dívida Ativa Municipal;

7.1.2.5 Prova de situação regular perante o Fundo de Garantia por Tempo de Serviço – FGTS (art. 27, alínea “a”, Lei no 8.036, de 11/05/90), através da apresentação do CRC - Certificado da Regularidade do FGTS, emitida pela Caixa Econômica Federal;

7.1.2.6 Prova de regularidade com a Justiça do Trabalho.

7.1.2.7 Todas as certidões que não trouxerem gravado o prazo de validade serão aceitas com 60 (sessenta) dias contados da data da sua expedição.

7.1.2.8 Comprovante de consulta no Cadastro de Empresas Inidôneas e Suspensas (CEIS) do fornecedor que apresentar a melhor proposta.

7.1.3.1 PGR – Programa de Gerenciamento de Riscos, pertinentes à atividade executada.

7.1.3.2 GRO – Gerenciamento de Riscos Ocupacionais, pertinentes à atividades a ser executada.

7.1.3.3 PCMSO – Programa de Controle Médico de Saúde Ocupacional, com base no PPRA supracitado.

7.1.3.4 SESMT – Serviço Especializado em Engenharia e Medicina no Trabalho. Empresas que executarem atividades com risco grau 2 ou 3 já devem disponibilizar um técnico de segurança do trabalho durante a execução do serviço se possuírem mais de 15 empregados no quadro, e o restante das empresas devem atender a NR-04 quadro II do decreto

3.214/78.

7.1.3.5 CIPA – Comissão Interna de Prevenção de Acidentes, para todas as empresas que constituir valor menor ou igual a 19 empregados, apenas indicado pelo empregador, igual ou acima de 20 empregados deverá realizar e/ou apresentar as documentações e o processo eleitoral.

7.1.3.6 ASO – Atestado de Saúde Ocupacional, dos funcionários da empresa terceirizada que prestará serviços na ACCG, de acordo com o PCMSO supracitado.

7.1.3.7 OS – Ordem de Serviço será obrigatório por parte do empregador das terceirizadas repassar as cópias assinadas para o SET. □ Ficha de EPI – Equipamento de Proteção Individual, as terceirizadas serão responsáveis pelo fornecimento dos EPI's aos funcionários dela, e terá que repassar para o SET, a cópia do(s) treinamento(s) e da entrega dos EPIs.

7.1.3.8 Certificado NR-10 As empresas que forem realizar serviços com eletricidade será obrigatório à apresentação da copia do certificado de curso de NR-10.

7.1.3.9 Certificado NR-12 As empresas que necessitar do uso de maquinas e equipamentos será obrigatório à apresentação com copia do curso de NR12 e a adequação das máquinas e equipamentos.

7.1.3.10 NR-33 Espaço Confinado, as empresas que forem realizar serviços em espaços confinados deverá obedecer aos parâmetros abordados da norma. Espaço confinado é todo espaço que não foi dimensionado para ocupação humana, como por exemplo: caixas d'água, buracos, sóton, vão de forro com telhado e etc.

7.1.3.11 NR-35 Trabalho em Altura, as atividades que necessitar de trabalho em altura será obrigatório o cumprimento de todos os itens abordados na norma.

7.1.3.12 Contrato de trabalho.

7.1.3.13 Carteira de trabalho – CTPS.

7.1.3.14 Cartão de vacina atualizado: Febre Amarela, Dupla Adulta (antitetânica), Tríplice Viral, Hepatite B e Influenza.

7.1.3.15 1 (um) Foto ¾ para a confecção do crachá de funcional.

## **VIII – DA PROPOSTA DE PREÇOS**

8.1. A proposta de preços deverá ser elaborada em língua portuguesa e moeda nacional, em uma via, sem emendas, rasuras ou entrelinhas, em papel timbrado da empresa, contendo nome, endereço e CNPJ da proponente, data, o número desta Cotação e indicação da validade da proposta, rubricada em todas as folhas e assinada na última, por pessoa legalmente habilitada e as seguintes informações:

8.1.1 Descrição do(s) materiais médicos(s) cotado(s) de forma correta e clara, identificando todos os itens do termo de referência;

8.1.2 Oferta objetiva e precisa, sem alternativas de preços ou qualquer outra condição que induza o julgamento a ter mais de um resultado;

8.1.3 Validade da proposta de, no mínimo, 60 (sessenta) dias;

## **IX – DOS CRITÉRIOS DE JULGAMENTO**

9.1. Cumpre à Gerência de Suprimentos a condução dos trabalhos, podendo convocar empregados da ACCG para contribuir com o processo de julgamento das propostas, ou mesmo, solicitar a contratação de parecerista.

9.2. Recebidos os documentos de habilitação e proposta, nenhum outro será aceito.

9.3 As propostas serão analisadas e aprovadas pelo responsável técnico indicado pela ACCG, com o objetivo da contratação de serviços que atenda às necessidades da Instituição.

9.4. A condição de contratação não se vincula ao menor preço, podendo a administração da ACCG convidar as empresas selecionadas a apresentarem nova proposta de preços, independente de negociações posteriores com o objetivo de melhorar as condições de contratação.

9.4.1. Os proponentes que ofertarem desconto, em hipótese alguma, poderão alterar o escopo da proposta já apresentada e habilitada tecnicamente.

9.5. A empresa vencedora será convocada para assinar o contrato/ordem de compras, devendo fazê-lo no prazo de 03 (três) dias úteis, prorrogáveis por igual período se devidamente justificado, contados de sua comunicação, sob pena de desistência tácita.

**9.6 Será declarada vencedora a empresa CLASSIFICADA que orçar o menor preço.**

9.5.1. Caracterizada a desistência tácita a ACCG procederá ao chamamento da empresa classificada com o menor preço subsequente.

## **X – DO PAGAMENTO**

10.1 O pagamento relativo à prestação de serviço o objeto da presente cotação de preços, será efetuado, até 30 dias após a entrega da nota fiscal de serviço.

10.2 A empresa deverá mencionar na respectiva nota fiscal/fatura informações sobre o serviço. Na nota fiscal/fatura deverá constar ainda o número do contrato/ordem de compra de fornecimento, o número da presente cotação de preços.

## **XI – DAS DISPOSIÇÕES GERAIS**

11.1. A ACCG se reserva o direito de revogar a presente Cotação, por sua exclusiva conveniência, a qualquer tempo, antes da assinatura do contrato/ordem de compra, sem que caiba a qualquer proponente o direito de exigir compensação pecuniária ou

indenização.

11.2. A ACCG se exime de qualquer responsabilidade imposta a qualquer das proponentes, em razão de danos pessoais, materiais ou morais produzidos em razão da presente Cotação ou em decorrência do cumprimento do contrato/ordem de compras.

11.3. A contratada se responsabilizará por qualquer dano, inclusive ambiental produzido, por culpa ou dolo de seus prepostos, contratados ou subcontratados, respondendo pelos reparos e penalidades estipuladas em lei.

11.4. A participação das proponentes, ofertando proposta de preços, implica na aceitação integral e incondicional dos termos da presente Cotação, condições do ato convocatório, com seus anexos e instruções.

## **XII – DO FORO**

12.1. Para dirimir as questões relativas à presente Cotação e seus anexos, elege-se como foro competente o de Goiânia-GO, com exclusão de qualquer outro, quando não puder ser sanado pela Gerência de Suprimentos da ACCG.

Goiânia, 31 de Outubro 2023.


Matheus Silva  
Analista de Compras

## ANEXO 1

**1. Escopo dos serviços solicitados:** Prestação de serviço para confecção e execução de projeto de central de climatização para a Unidade de Terapia Intensiva e ambientes de apoio em conformidade ao projeto arquitetônico.

**1.1 Equipamentos e art:** Incluir os equipamentos em conformidade à NBR 7256 e ART.

**1.2 Agendamentos:** Os agendamento de visita in loco para levantamento de dados poderam ser realizados pelo telefone (62) 3243-7390 ou por e-mail [manutencao\\_compras@accg.org.br](mailto:manutencao_compras@accg.org.br)

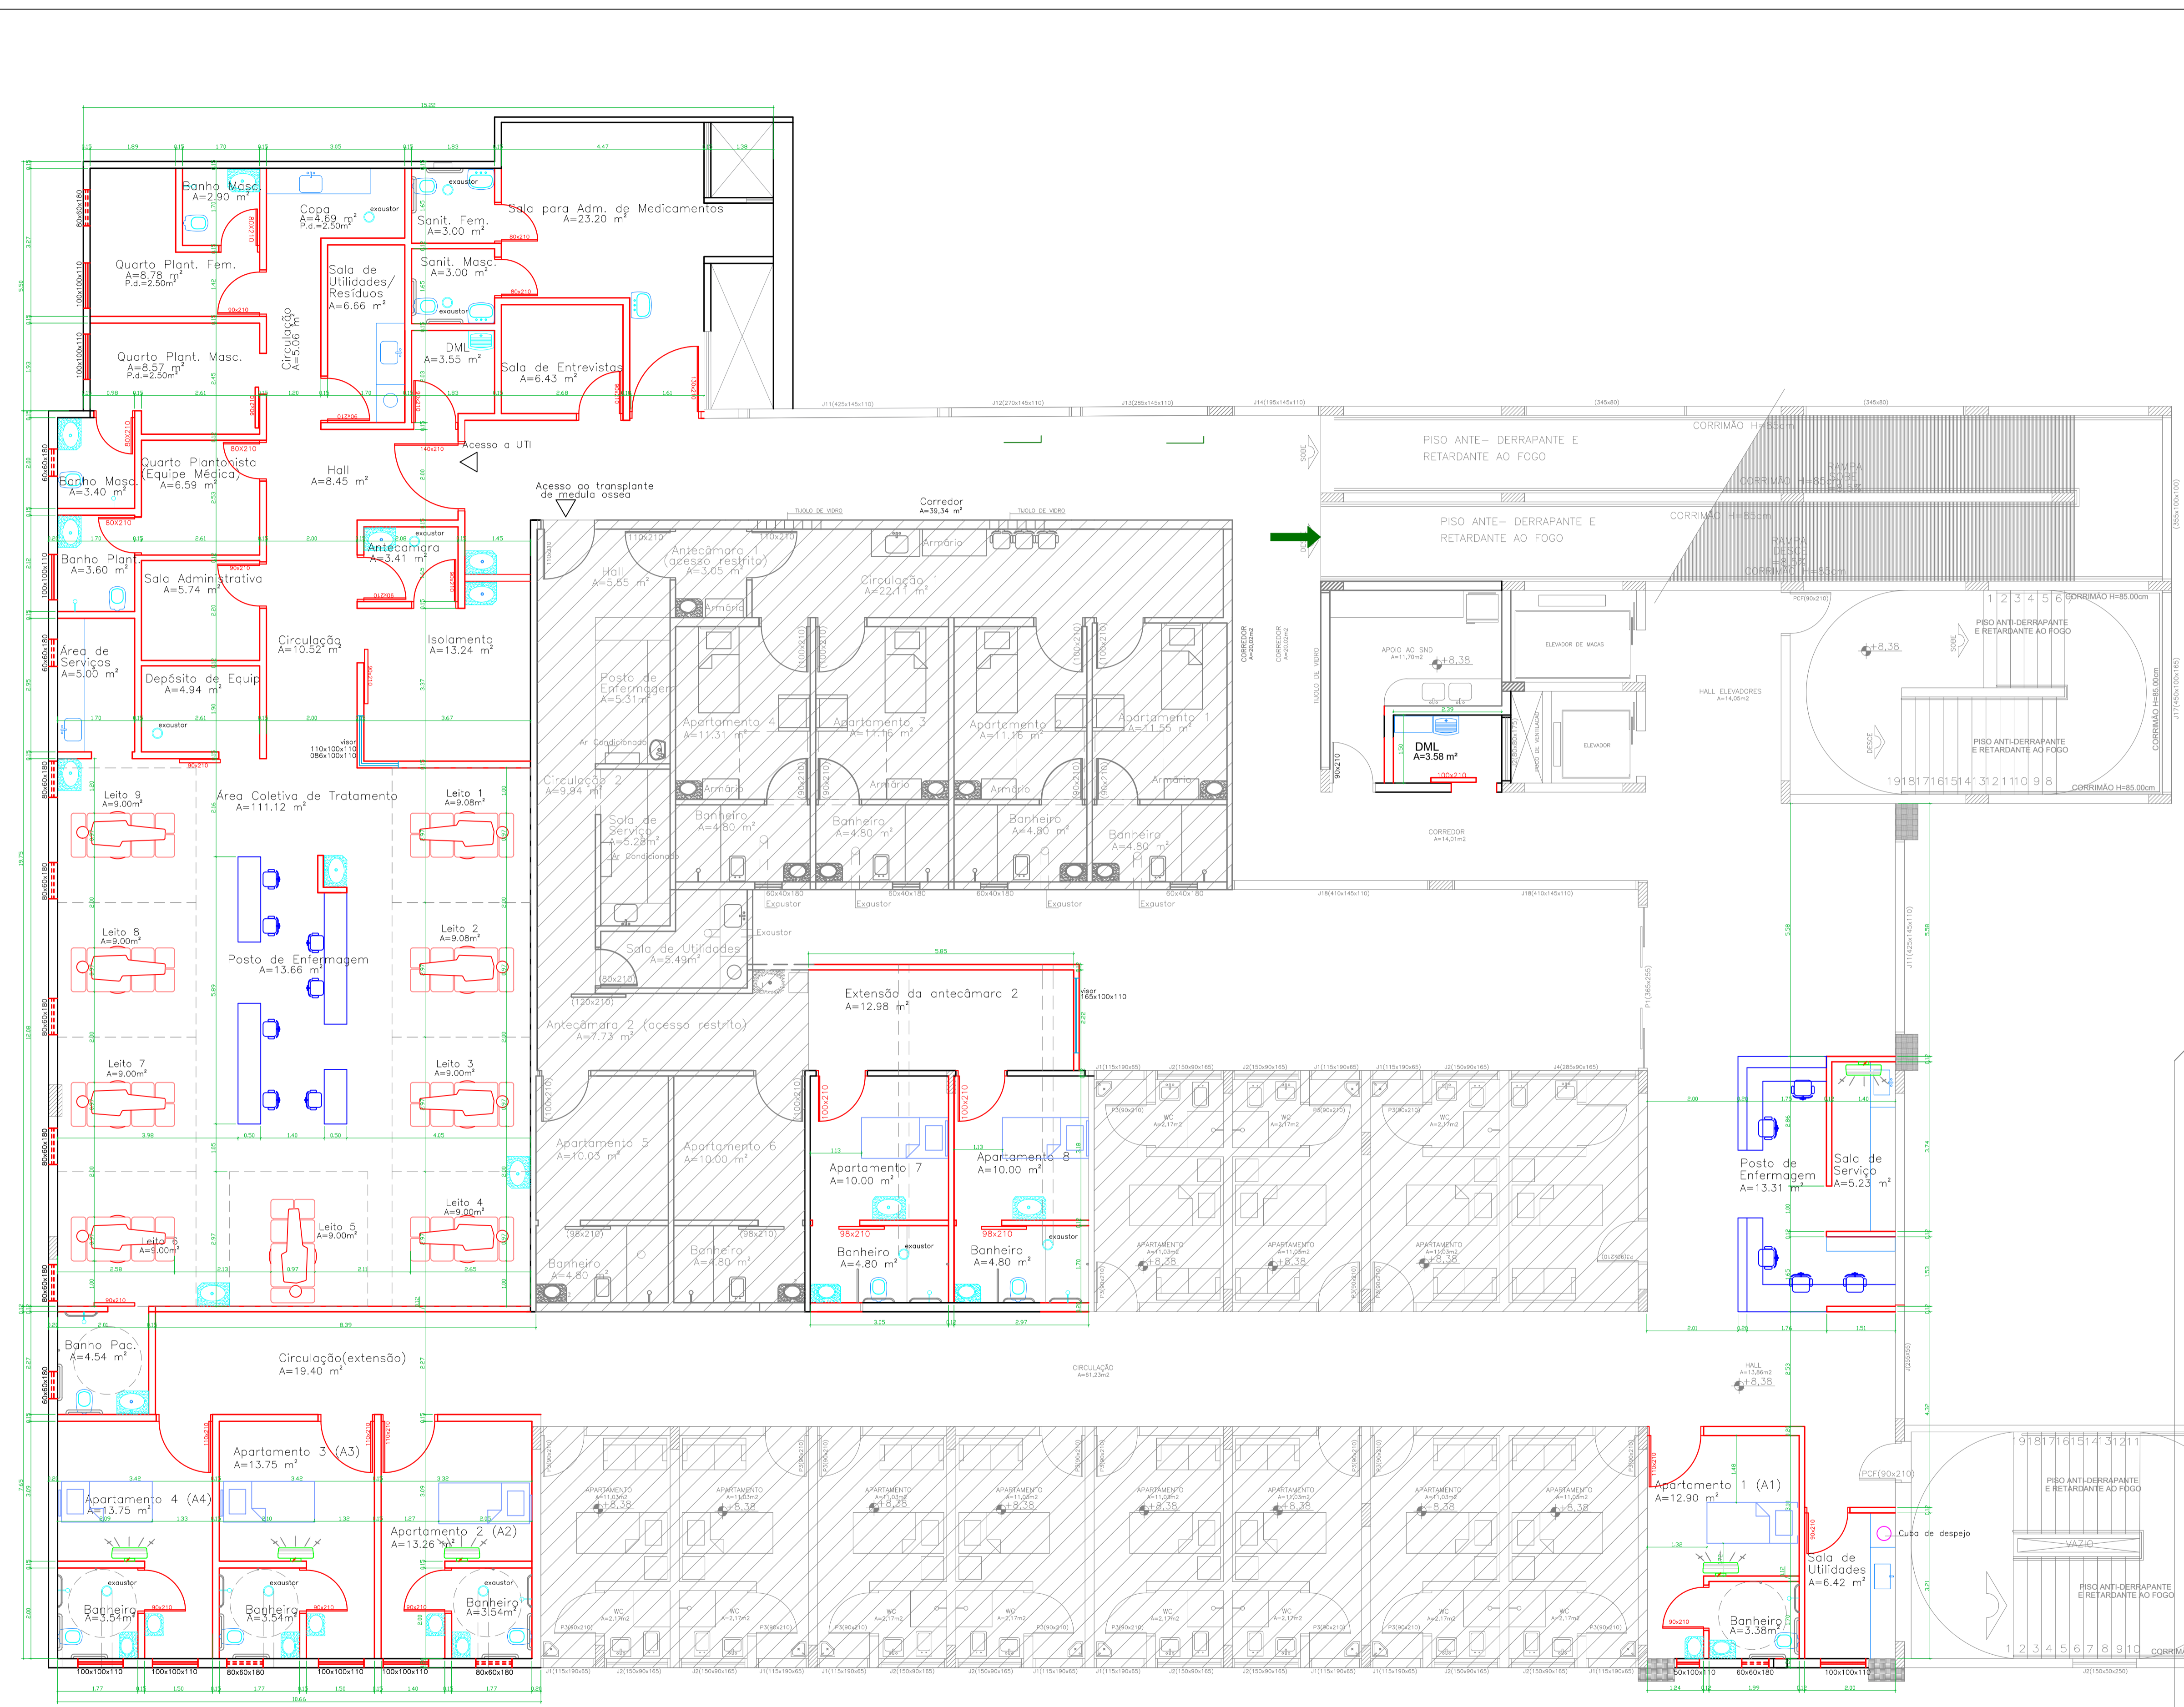

**Observações:**

- Existente
- Demolir
- Construir
- Área não sujeita à análise
- Área sujeita a análise
- Ambientes de apoio ao TMO (existentes)
- ← - Fluxo de Pacientes
- - Fluxo de Resíduo

**NOTA 1:** O SANITÁRIO ACESÍVEL ATENDE À NBR9050/2015 QUANTO AO DIMENSIONAMENTO, POSICIONAMENTO E ALTURA DAS PEÇAS SANITÁRIAS E ACESSÓRIOS.  
**NOTA 2:** O PASSEIO PÚBLICO ATENDERÁ ÀS LEGISLAÇÕES ESPECÍFICAS VIGENTES, BEM COMO À NBR 9050, GARANTINDO ACESSIBILIDADE.

**APROVAÇÃO:**

PROC. N.º ..... PROJ. N.º .....

PREFEITURA DE GOIÂNIA  
 SECRETARIA MUNICIPAL DE SAÚDE  
 DIRETORIA DE VIGILÂNCIA SANITÁRIA E AMBIENTAL  
 COORDENAÇÃO DE ANÁLISE E APROVAÇÃO DE PROJETOS ARQUITETÔNICOS

**Projeto APROVADO, quanto a Fluxos e Setores**

DATA: \_\_\_\_/\_\_\_\_/\_\_\_\_

FISCAL: \_\_\_\_\_

ANALISTA: \_\_\_\_\_

OBS: \_\_\_\_\_

**PROJETO ARQUITETÔNICO SANITÁRIO**  
 Endereço: Rua 239, quadra 61, lote área nº 161 -Setor Universitário

**UTI - Unidade de Terapia Intensiva**  
**TMO - Transplante de Médula Óssea**  
**Internação e Apoios**

**Razão Social**  
 ACCG-Associação de Combate ao Câncer em Goiás - Hospital Araújo Jorge  
 CNPJ:01.585.595/0001-57

**Autor do projeto de reforma**  
 Danielly de Souza Castro Prado - CAU nº A45041-3  
 e-mail: dannyscp@gmail.com

**Planta Baixa do 2º Pavimento Reforma Cotas- UTI, transplante de médula óssea (2 leitos), apartamentos e apoio**  
 Esc: 1/75

LOGOMARCA:	DESCRIÇÃO DOS PAVIMOS: 2º Pavimento do Hospital Araújo Jorge	ÁREA TOTAL DO 2º PAVIMENTO: 1.690,39M²	FOLHA: <b>3/3</b>
CONTEÚDO: - Planta Baixa do 2º Pavimento Cotas - UTI, transplante de médula óssea, internação e apoios	ÁREA DE INTERVENÇÃO: 470,33M²	ESCALA: PROJETO	DATA: 28/09/2023
		UNIDADE: METROS	DESENHO:
		ARQUIVO:	